


PLANTA



CORTE  
SEM ESCALA

LINHA 6 - LARANJA  
TRECHO BRASILÂNDIA - SÃO JOAQUIM

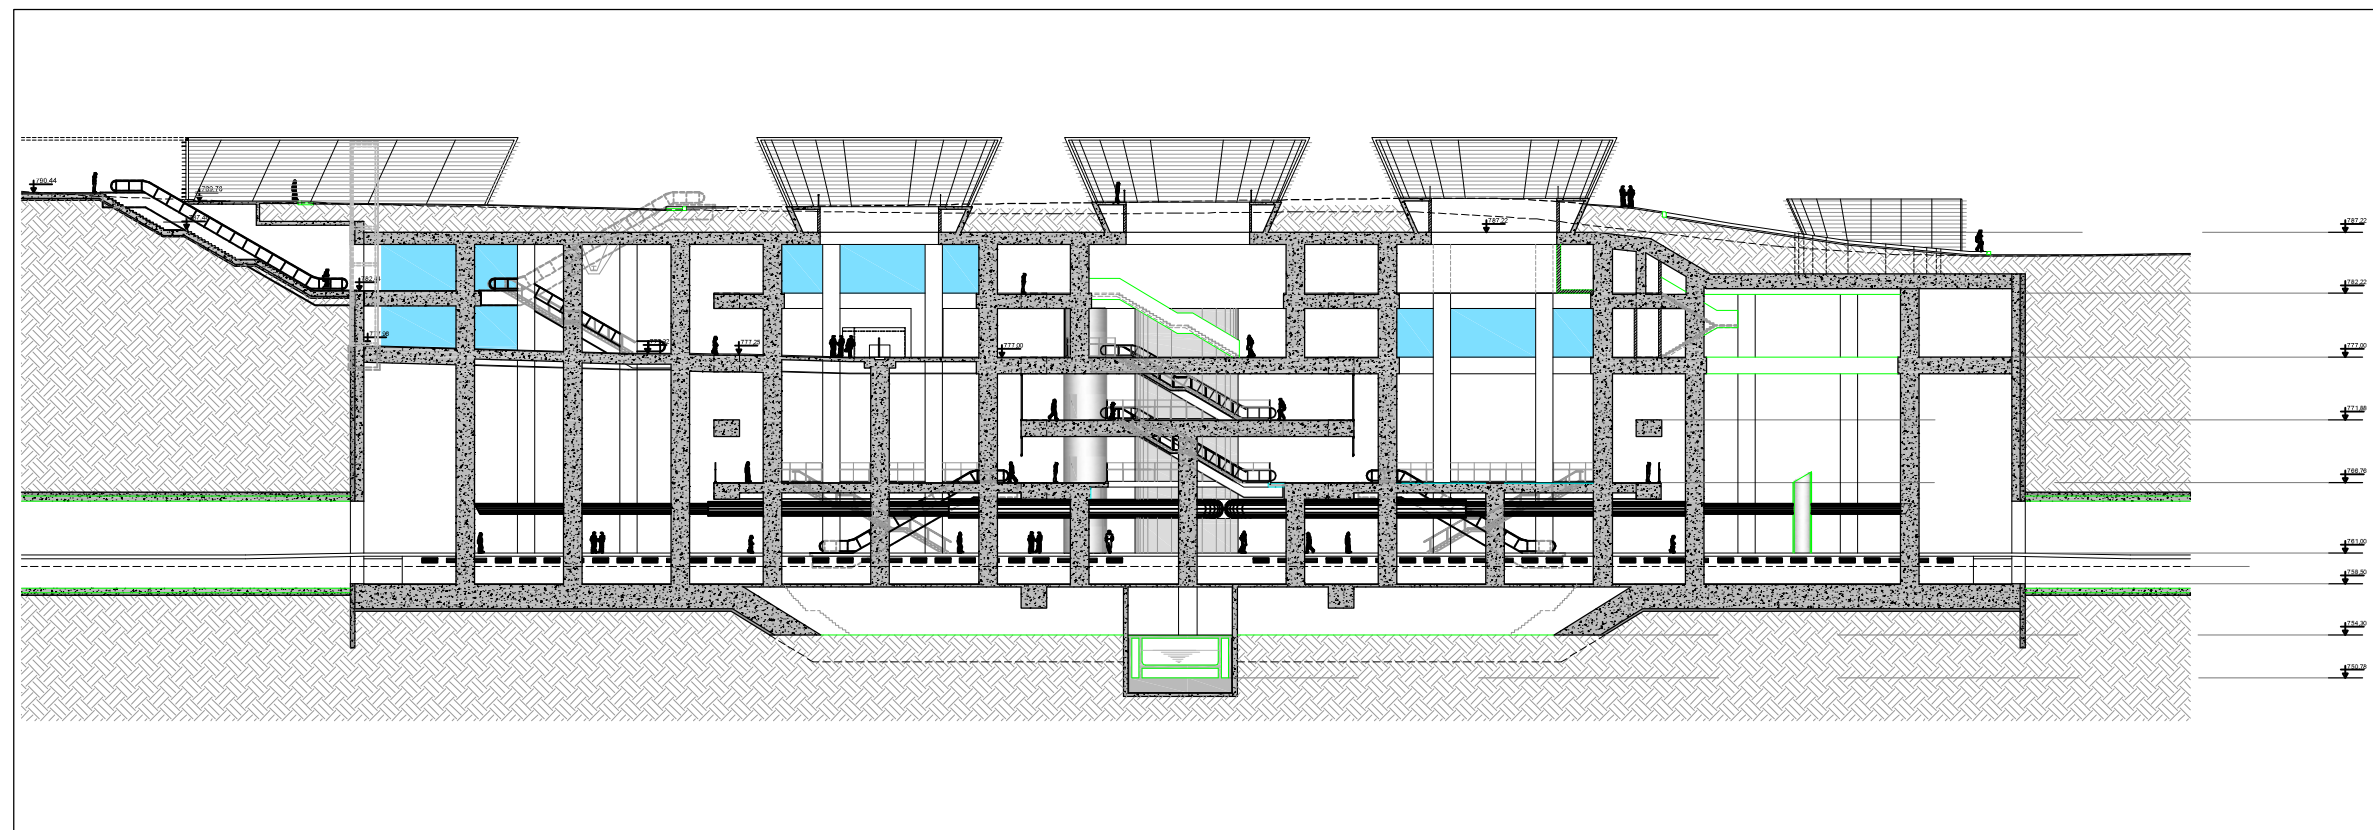

EIA-RIMA LINHA 6 - LARANJA  
RT-6.00.00.00/8N4-001

FIGURAS DA ESTAÇÃO BRASILÂNDIA

Fonte:  
- Desenhos do Projeto Básico de Arquitetura - maio/2011, fornecidos pelo Metrô.

CÓDIGO	EMIÇÃO	FOLHA
Figura 7.4-4A	Agosto / 2011	01
APROVAÇÃO	VERIFICAÇÃO	REV.
/ /	/ /	0